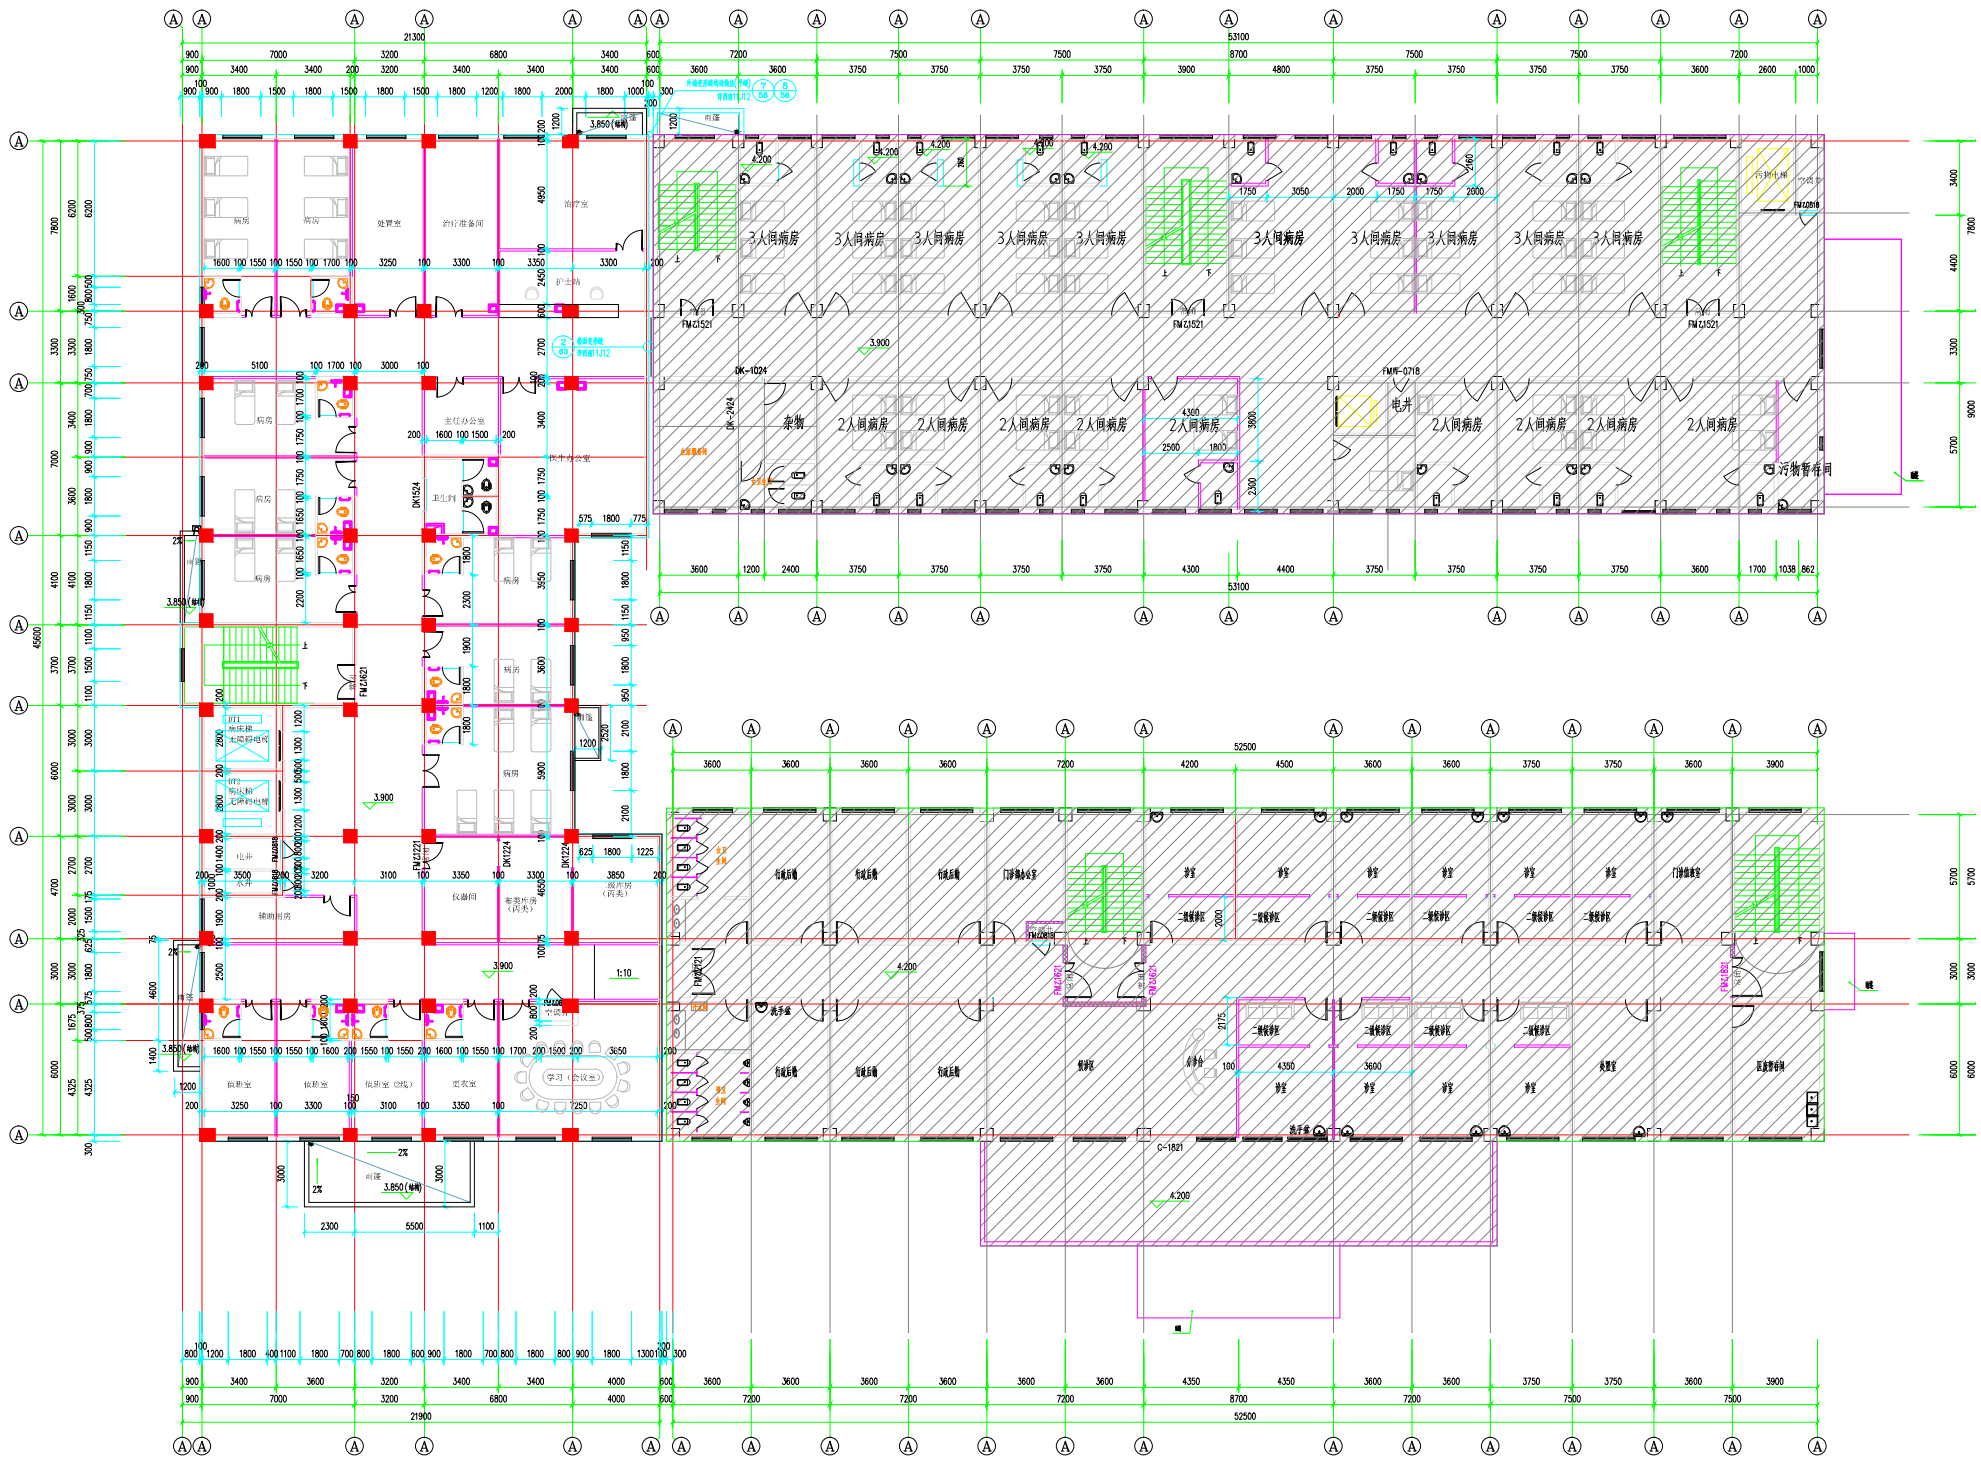
3人间病房
2人间病房
杂物
电井
污物暂存间
病房
处置室
治疗准备间
治疗室
护士站
主任办公室
医生办公室
卫生间
仪器间
辅助用房
值班室
更衣室
学习（会议室）
行政后勤
门诊输血办公室
诊室
二级候诊区
候诊区
洗手间
收费室
取药室
医患服务间
C-1821
DK-1024
DK-2424
FMJZ1521
FMJZ1221
FMJZ1224
FMJZ0818
FMJZ0821
FMJZ0918
FMJZ0921
FMJZ0818
FMJZ0821
FMJZ0918
FMJZ0921
FMJZ0818
FMJZ0821
FMJZ0818
FMJZ0821
FMJZ0818
FMJZ0821